


Neubau von 2 MFH

Koblenz

19.04.23, M 1:200

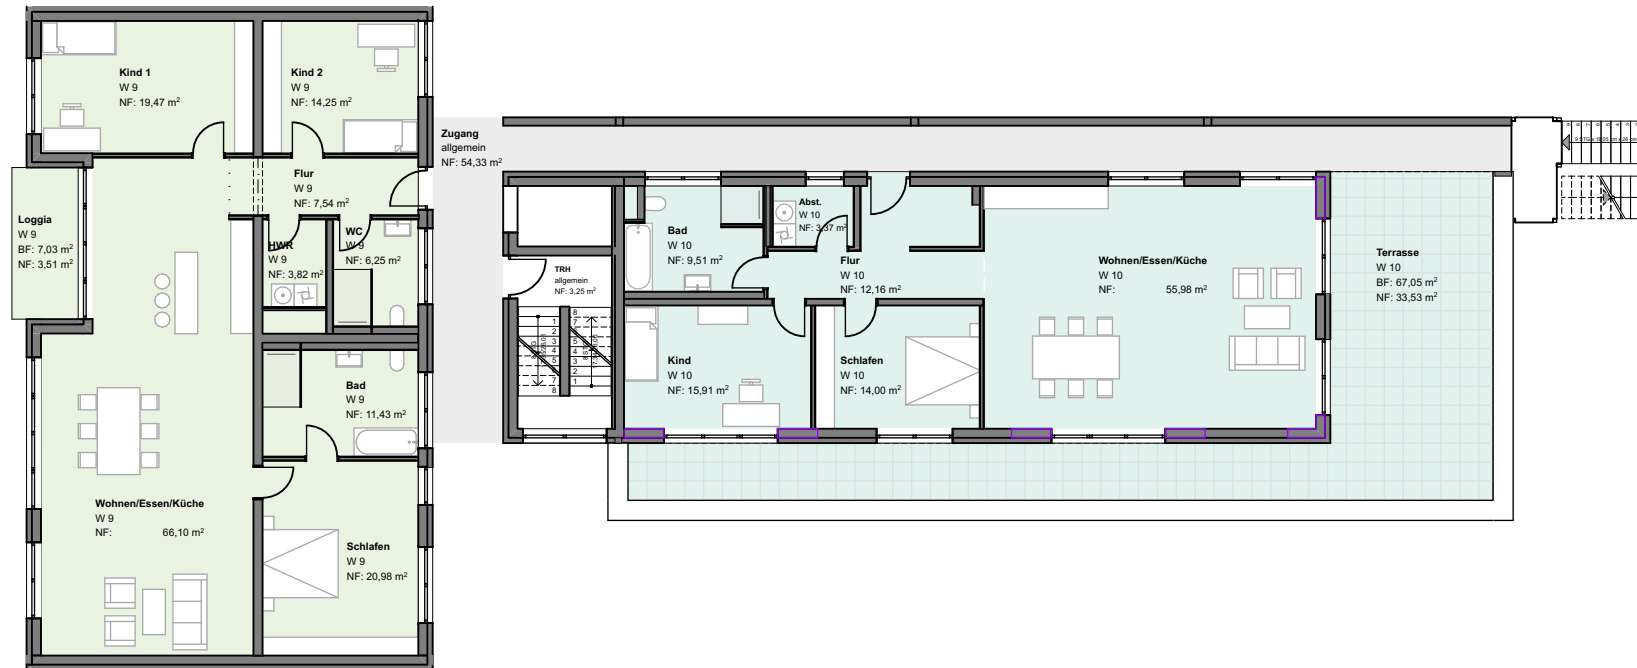

PLANUNGSBÜRO

SCHUSTER

planungsbüro norbert schuster
saffiger strasse 10, 56220 bassenheim
02625 / 958399

3. OG Übersicht

